
area di sicurezza m² / security area m²	60
UNI EN 1177 : la norma richiede antitrauma m² (con hic <100 cm. minimo terreno naturale o prato) / this norm request m² of safety matting (hic <100 cm. grass or natural soil si required)	68
estensione area di sicurezza (prato o terreno naturale richiesto) / security area extension (grass or natural soil is required)	13.5 (HIC 150 46.5 (HIC 100)

NB: all' interno dell' AREA DI SICUREZZA o ESTENSIONE AREA SICUREZZA non deve essere presente nessun oggetto, ostacolo o dislivello

PAY ATTENTION: inside the SECURITY or EXTENSION area no object, obstacle or difference in height must be present

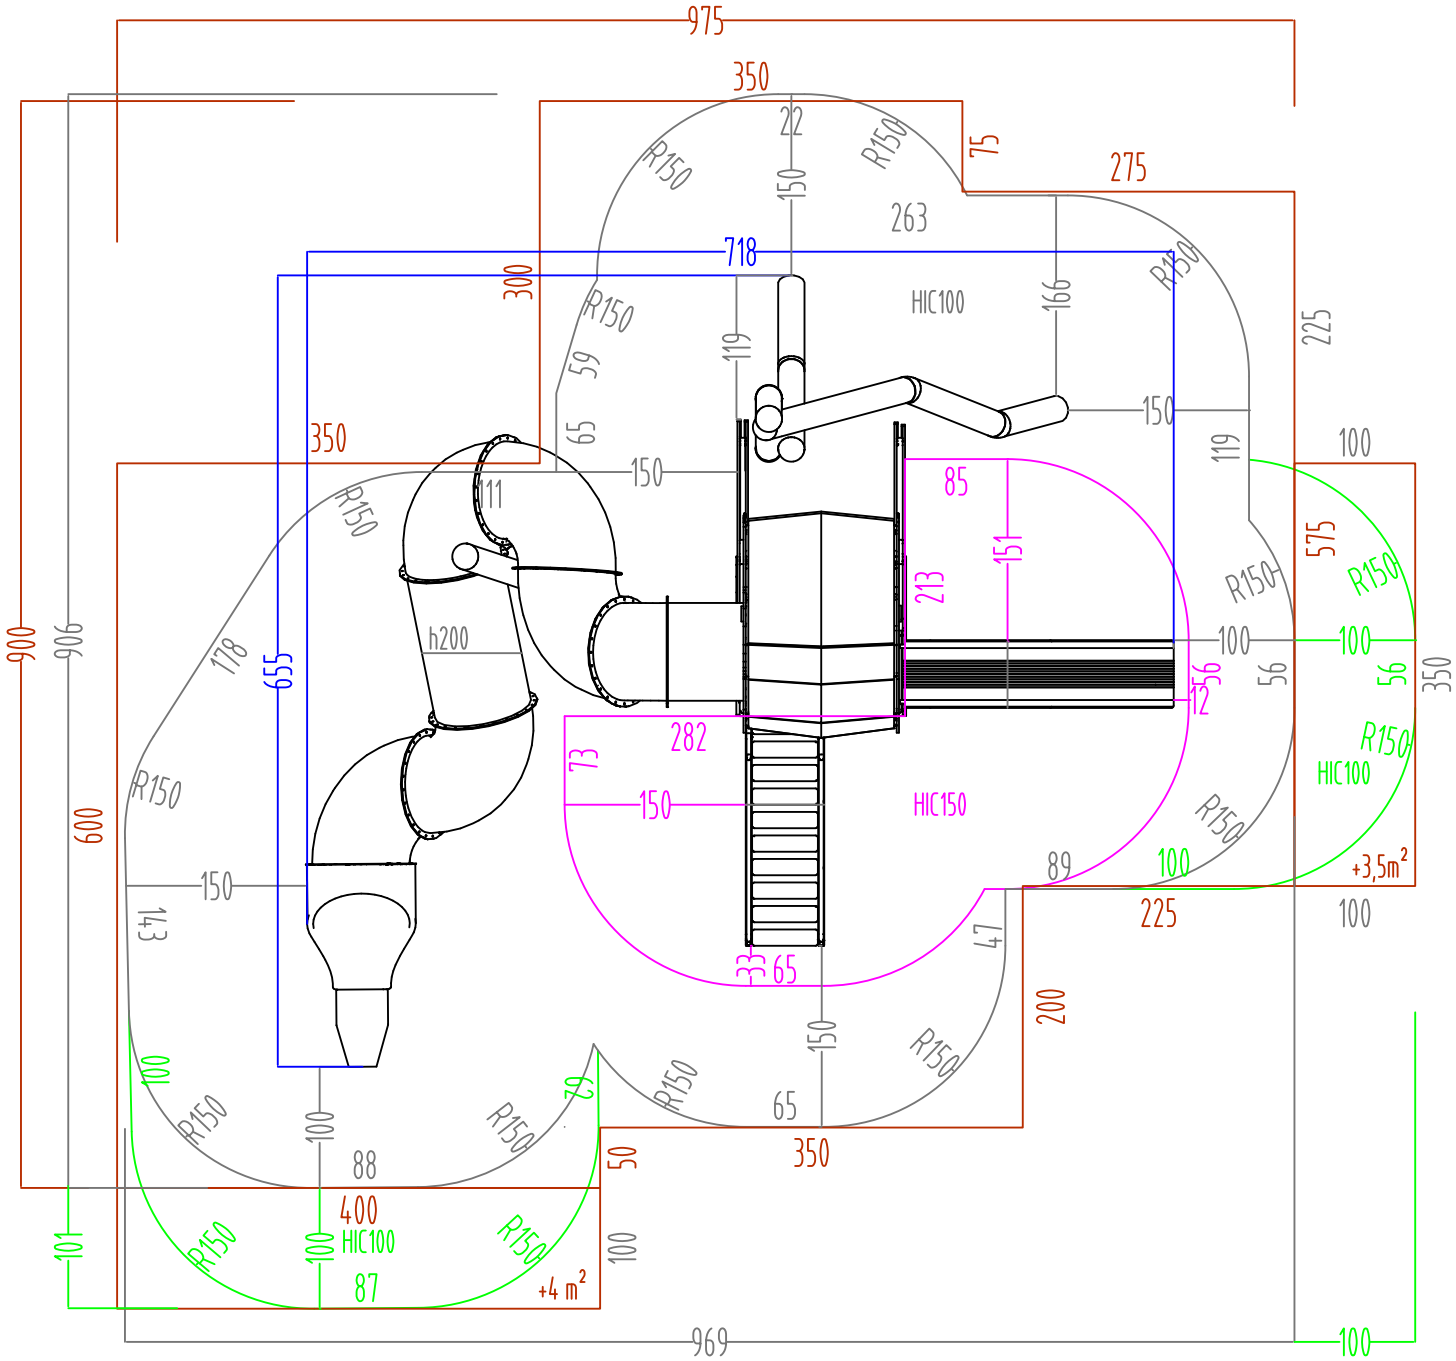

modifiche / amendments :				scala / scale : –	misure espresse in / dimensions are estabilished in : cm.		HOLZHOF
nr°	data/date	pos	descrizione/description	firma sign	tolleranze generali applicate / general tolerances: • sezione/diametro legname impregnato ± 0.5 (cm) • lunghezza legname impregnato ± 1% (lungh. totale) • lavorazioni legname impregnato ± 0.2 (cm) • componenti in metallo ± 1 (mm) • componenti in materiali plastici ± 1.5 (mm) • section/diameter of treated wood ± 0.5 (cm) • length of treated wood ± 1% (on the total length) • processing on treated wood ± 0.2 (cm) • metal elements ± 1 (mm) • plastic elements ± 1.5 (mm)	le colorazioni dei componenti raffigurati sono solo indicative e potranno variare a ns/ discrezione. Il presente elaborato grafico è da ritenersi indicativo. La sua reale fattibilità deve essere preventivamente verificata in loco prima della conferma d' ordine. Nessuna responsabilità pertanto sarà da attribuirsi alla scrivente. The colours that are visible in the rendering are just illustrative and can be modified. The graphic design as well is illustrative, and customers are compelled to verify the equipment's real feasibility before finalizing the order. We do not accept claims for similar themes.	denom. / name : pianta sicurezza / security plant	
01							nr. dis. / draft nr. : 4873	codice / code : xfy300
02							luogo / place : Mezzolombardo	data / date : 09/05/21
03							esecuzione/verifica/ approvazione : created/checked/approved by :	
03								