



area libera da impedimenti (scivoli tipo 1 prato o terreno naturale richiesto)
free of obstacles area (for slides type 1 grass or natural soil is required)

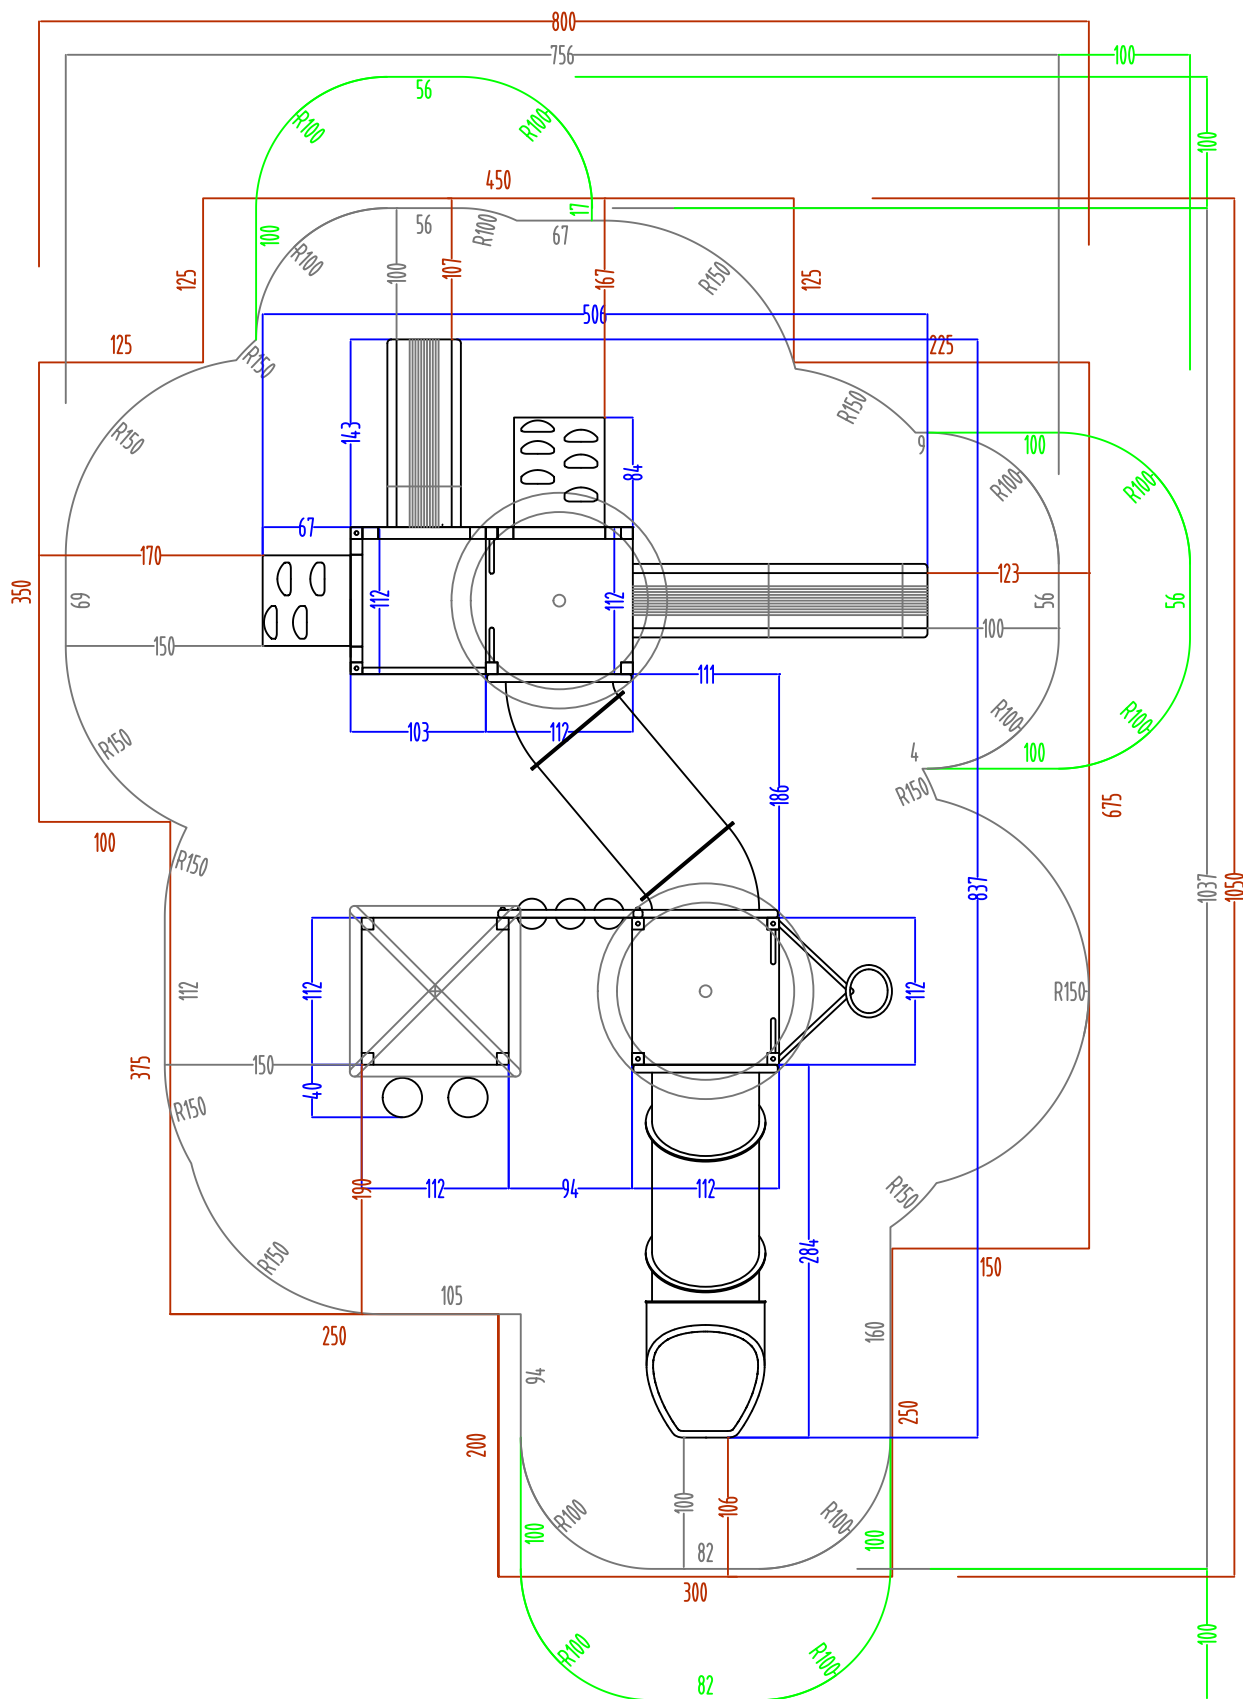

modifiche / amendments :			scala / scale : -		misure espresse in / dimensions are established in : CM.			
nr°	data/date	pos	descrizione/description	firma sign	informazioni generali applicate / general informations : • sezione/diameter legname impregnato/2-8.5 (cm) • lunghezza legname impregnato/2-18 (lung. totale) • lavorazione legname impregnato/2-8.2 (cm) • componenti in metallo/1 (mm) • componenti in materiali plastici/1.5 (mm)		le colorazioni dei componenti rifinituri sono solo indicative e potranno variare a noi/ discrezione. Il presente elaborato grafico è di natura puramente illustrativa. La sua reale fattibilità deve essere preventivamente verificata in loco prima della conferma d'ordine. (Nessuna responsabilità pertanto sarà da attribuirsi alla scrivente. The colors that are visible in the rendering are just illustrative and can be modified. The graphic design at well is illustrative, and customers are compelled to verify the equipment's real feasibility before finalizing the order. We do not accept claims for similar reasons.)	
01							denom. / name : pianta sicurezza / security plant	
02							nr. dis. / draft nr. : 944 codice / code : xoxi400	
03							luogo / place : Mezzolombardo data / date : 01/03/18	
03					section/diameter of treated wood:2-8.5 (cm) length of treated wood:2-18 (cm the total length) processing on treated wood:2-8.2 (cm) metal elements :1 (mm) plastic elements :1.5 (mm)		esecuzione/verifica/ approvazione : created/checked/authorized by : 