

area di impatto min. m² / impact area min. m²

UNI EN 1177 : la norma richiede antitrauma m² (con HC <100 cm. minimo 39.94

terreno naturale o prato) / this norm request m² of safety matting (HC <100 41.6 (HC 150)

cm. grass or natural soil si required)

area antitrauma sfuso mq.-profondità min./ loose safety matting sm.-depth. min.

estensione area di impatto (prato o terreno naturale richiesto) 49.03 (30 cm.)

impact area extension (grass or natural soil is required)


NB: all' interno dell' AREA DI IMPATTO o ESTENSIONE AREA IMPATTO non deve


essere presente nessun oggetto, ostacolo o dislivello

PAY ATTENTION: inside the IMPACT or EXTENSION area no object, obstacle or

difference in height must be present

HC = altezza di caduta / free fall height

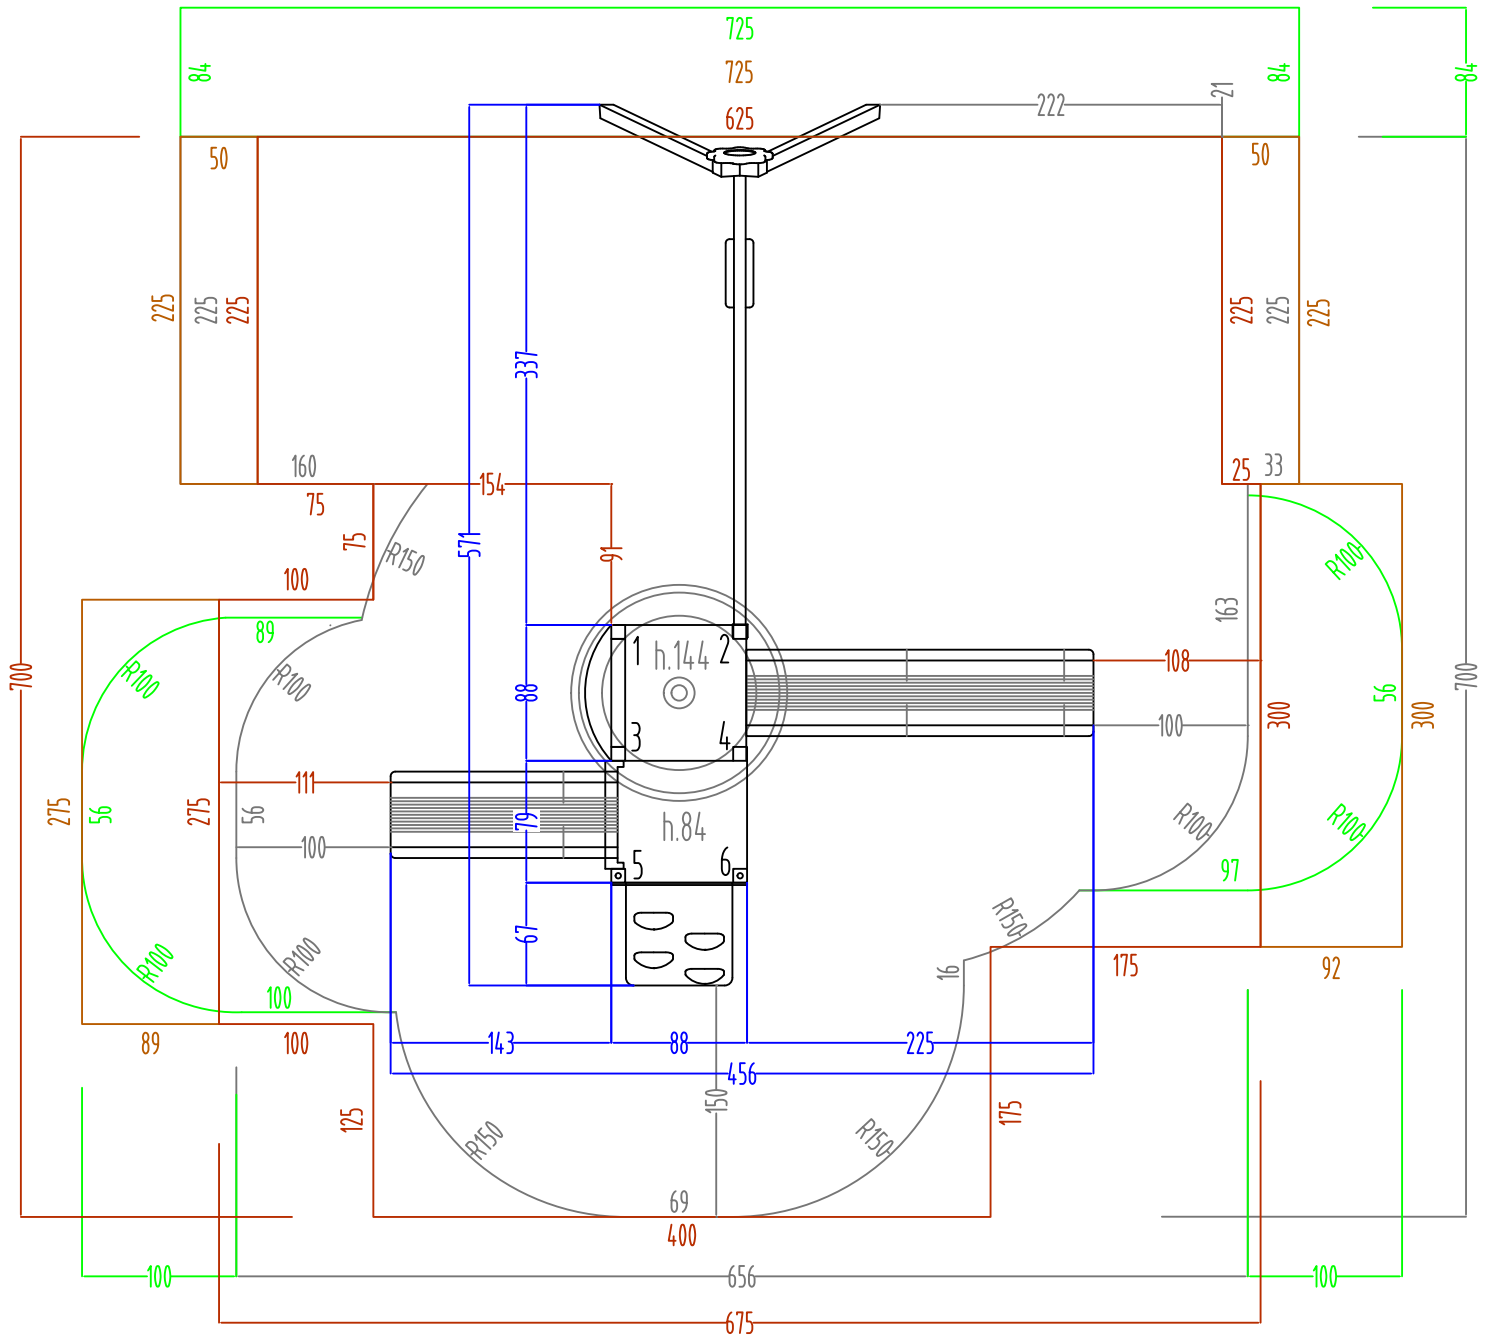

modifiche / amendments :				scala / scale : -		misure espresse in / dimensions are established in : CM.		HOLZHOF 	
nr°	data/date	pos	descrizione/description	firma/sign		Informativa generale applicabile / general information:			
01						<ul style="list-style-type: none">• sezione/diametro legname impregnato: 0.5 (cm)• lunghezza legname impregnato: 1% (lungh. totale)• lavorazioni legname impregnato: 0.2 (cm)• componenti in metallo: 1 (mm)• componenti in materiali plastici: 1.5 (mm)			
02						<ul style="list-style-type: none">• section/diameter of treated wood: 0.5 (cm)• length of treated wood: 1% (on the total length)• processing on treated wood: 0.2 (cm)• metal elements: 1 (mm)• plastic elements: 1.5 (mm)			
03						<p>In colorazioni dei componenti raffigurati sono solo indicative e potranno variare a noi discrezione. Il presente elaborato grafico è di riferimento indicativo. La sua reale fattibilità deve essere preventivamente verificata in loco prima della conferma d'ordine. Nessuna responsabilità pertanto sarà da attribuirsi alla scrivente.</p> <p>The colors that are visible in the rendering are just illustrative and can be modified. The graphic design as well is illustrative, and customers are compelled to verify the equipment's real feasibility before finalizing the order. We do not accept claims for similar themes.</p>			
03									
						denom. / name : pianta sicurezza / security plant			
						nr. dis. / draft nr. : 4231		codice / code : xa205ra	
						luogo / place : Mezzolombardo		data / date : 03/02/22	
						esecuzione/verifica/ approvazione : created/checked/approved by : 