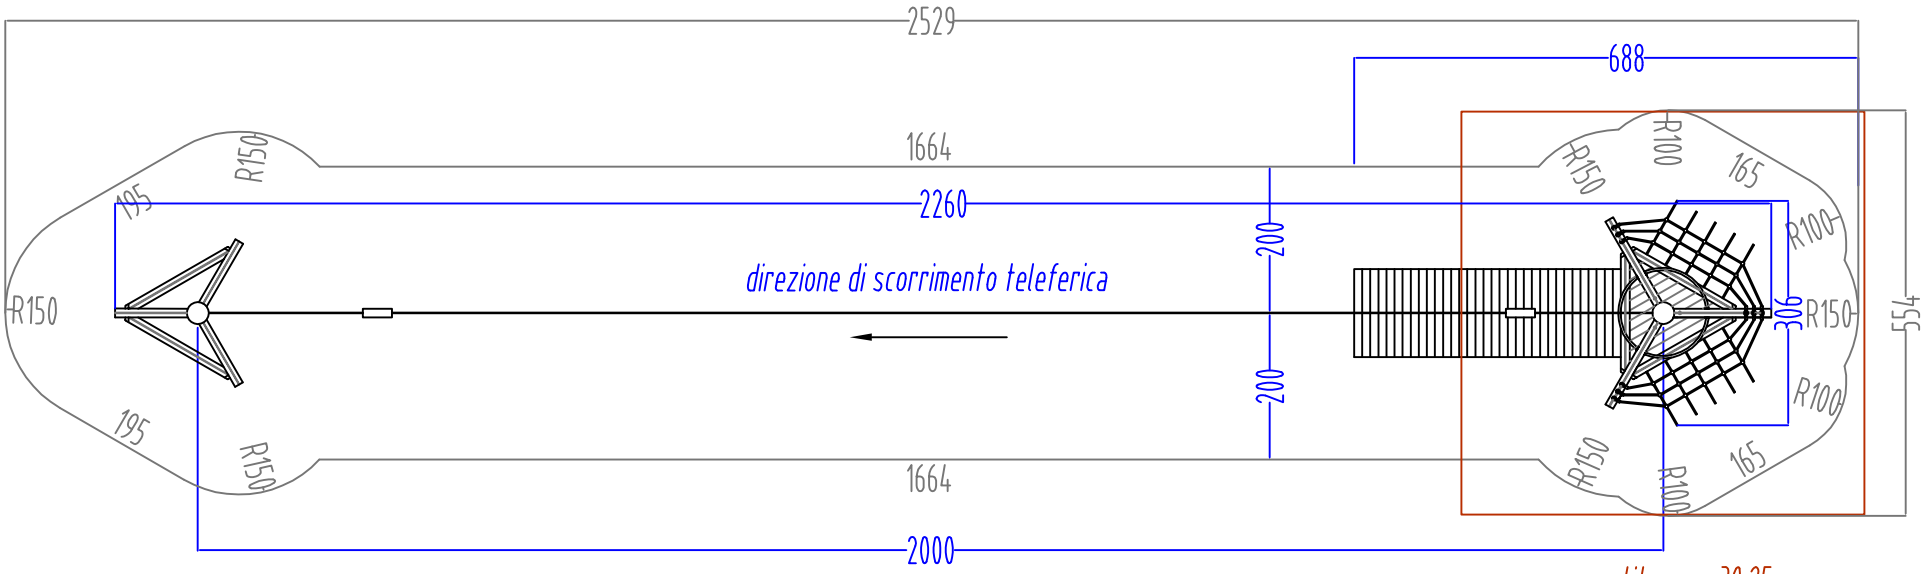

antitrauma 30.25 mq
area sicurezza 102.25 mq

registrazioni modifiche				scala 1:	Le misure del disegno sono espresse in cm	HOLZHOF
n°	data	pos	descrizione	firma	Tolleranze generali applicate:	denom: pianta sicurezza
					* Sezione/diametro legname impregnato ± 0.5 (cm)	
					* Lunghezza legname impregnato ±1% (lungh. totale)	n.dis: 4019 n.cod: xit 100
					* Lavorazioni legname impregnato ±0.2 (cm)	
					* Componenti in metallo ±1 (mm)	luogo: Mezzolombardo data: 23.07.09
					* Componenti in materiali plastici ±1.5 (mm)	esecuzione/verifica/approvazione firma: