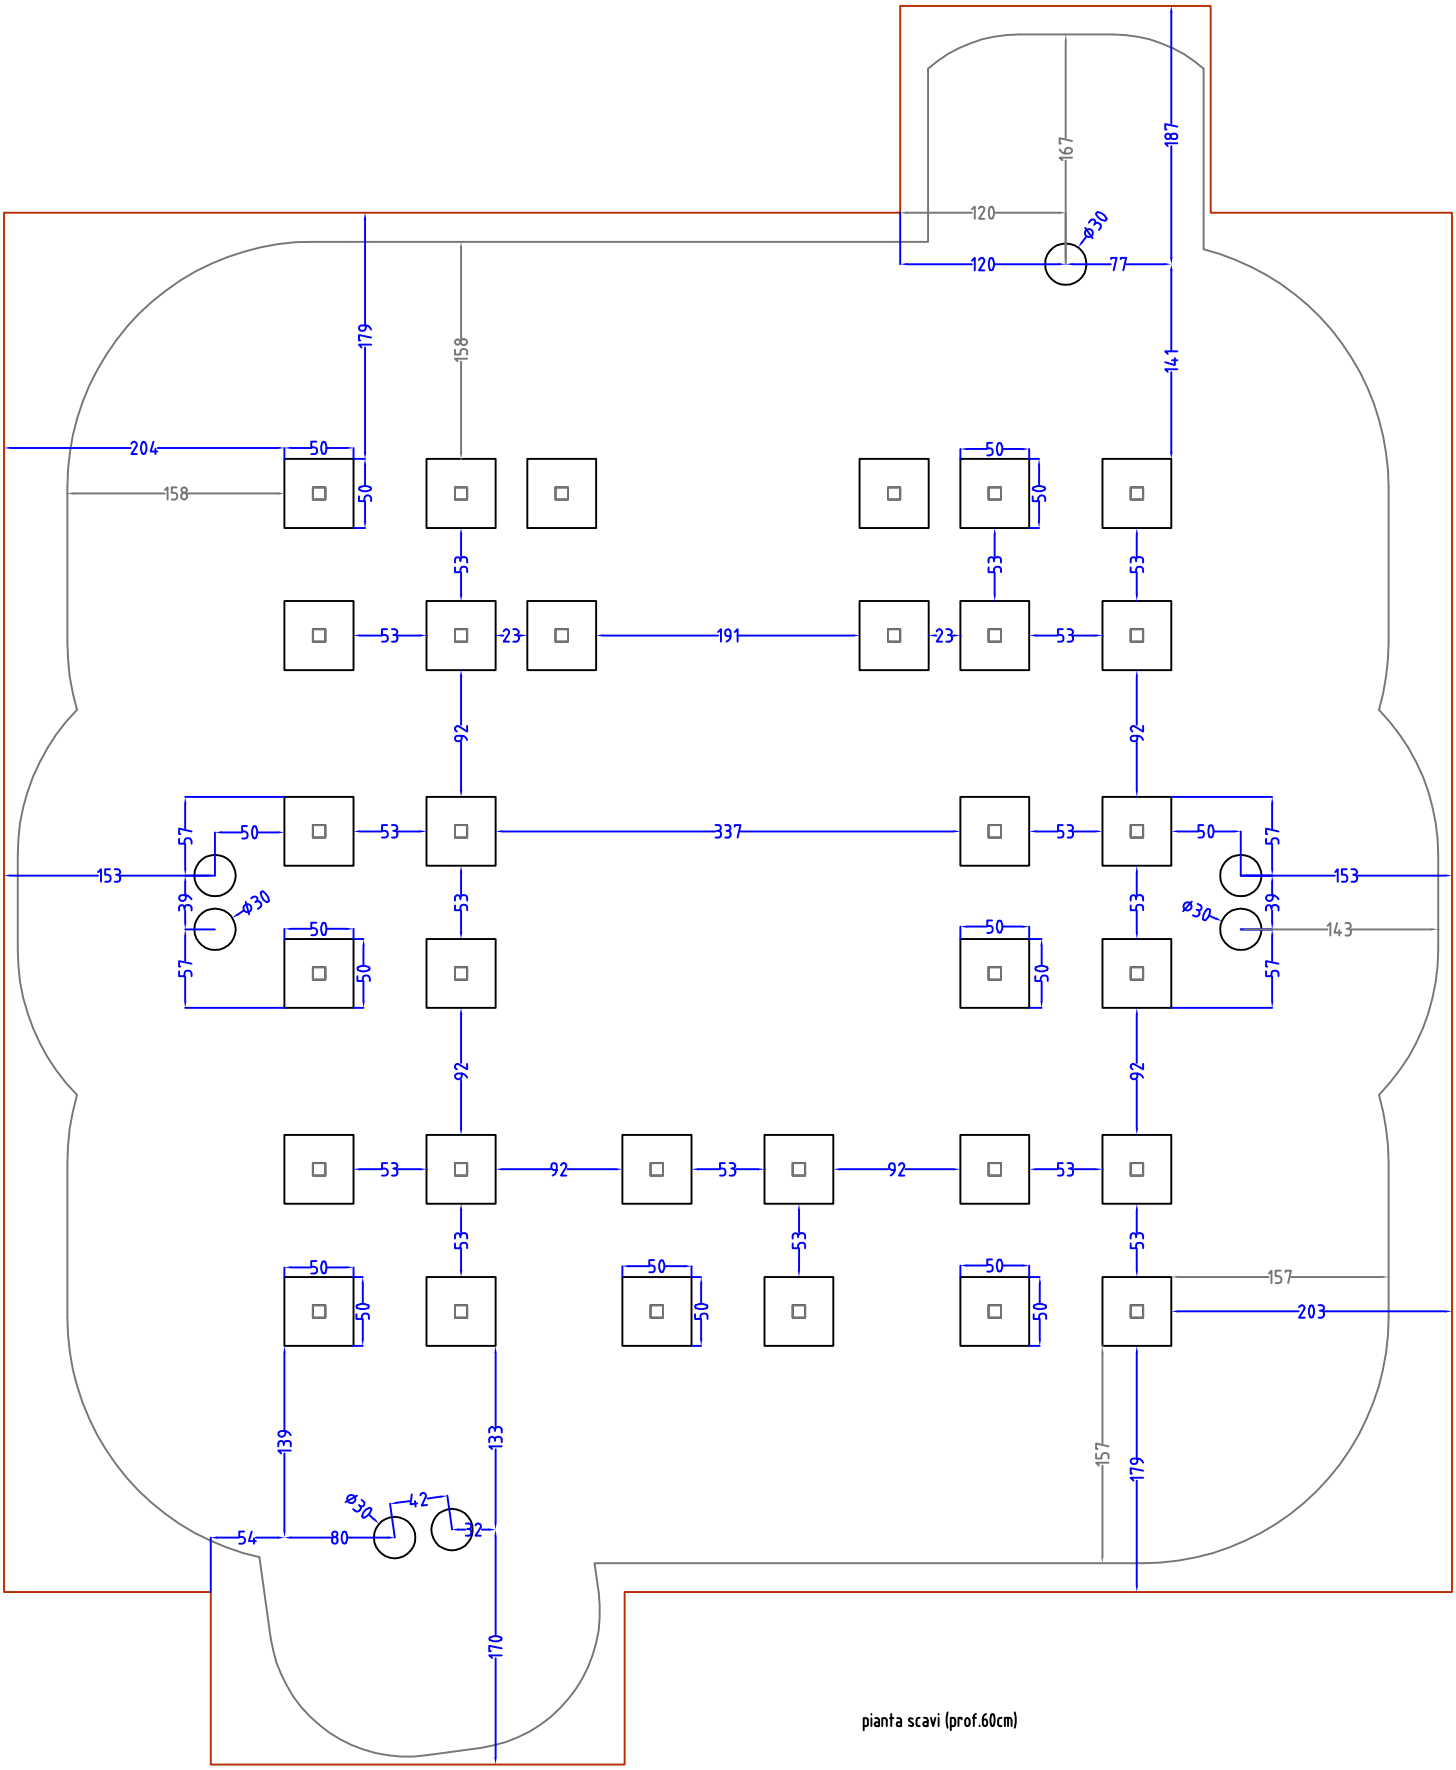


pianta scavi (prof.60cm)

registrazioni modifiche				scala 1:	Le misure del disegno sono espresse in cm	
n°	data	pos	descrizione	firma	Tolleranze generali applicate:	
					* Sezione/diametro legname impregnato ± 0.5 (cm)	denom: pianta scavi Fort Romy
					* Lunghezza legname impregnato ±1% (lungh. totale)	n.dis: 4109 n.cod: xt 400
					* Lavorazioni legname impregnato ±0.2 (cm)	luogo: Mezzolombardo data: 30.05.07
					* Componenti in metallo ±1 (mm)	esecuzione/verifica/approvazione firma: Altieri
					* Componenti in materiali plastici ±1.5 (mm)	