UNI EN 16630 FITNESS

area di sicurezza m^2 / security area m^2 46

UNI EN 16630 : la norma richiede antitrauma m^2 (con hic ≤150 cm. minimo prato) / this norm request m^2 of safety matting (hic ≤150 cm. grass is required) 54 (HC 125)

NB: all' interno dell' AREA DI SICUREZZA non deve essere presente nessun oggetto, ostacolo o dislivello

PAY ATTENTION: inside the SECURITY area no object, obstacle or difference in height must be present

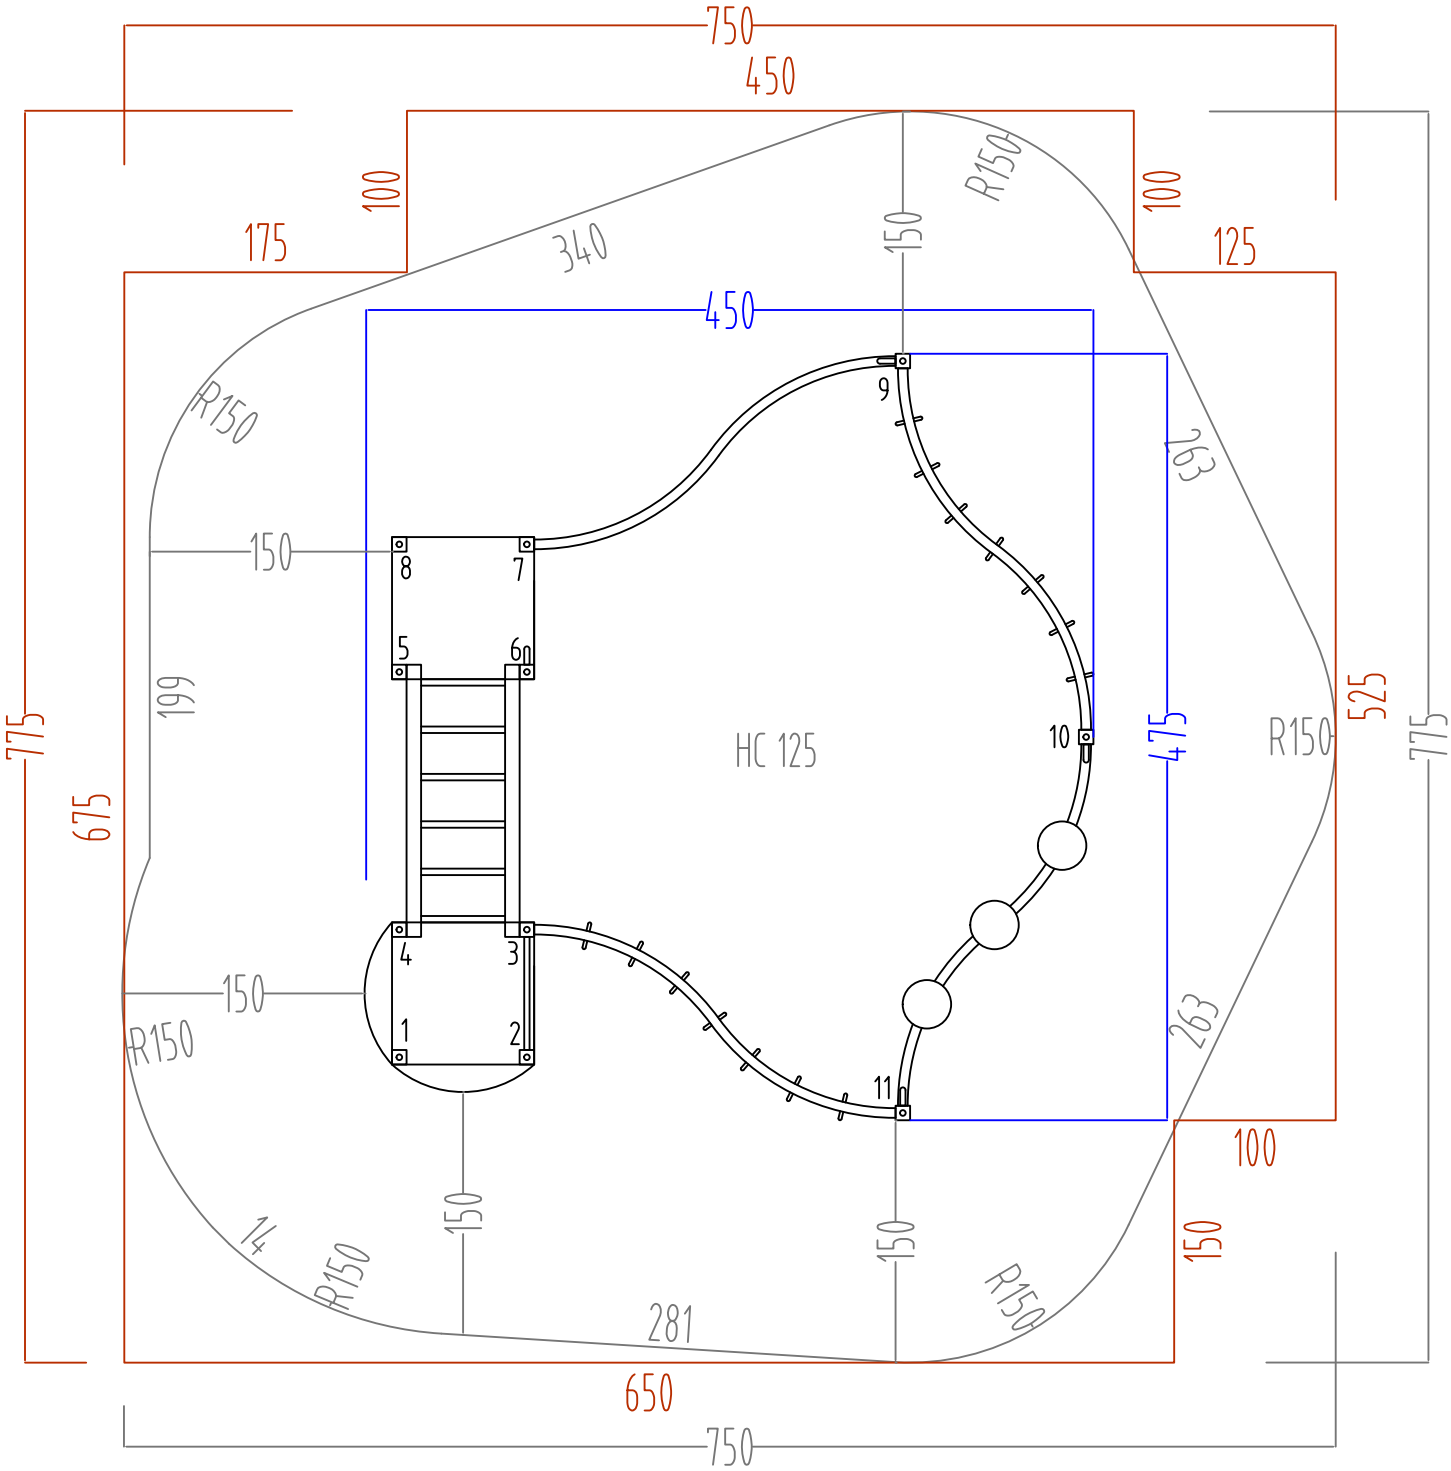

modifiche / amendments :				scala / scale : –	misure espresse in / dimensions are estabilished in : cm.		HOLZHOF
nr°	data/date	pos	descrizione/description	firma sign			denom. / name : pianta sicurezza / security plant
01							nr. dis. / draft nr. : 961 — codice / code : xsp 240
02							luogo / place : Mezzolombardo — data / date : 18/03/22
03							esecuzione/verifica/ approvazione : created/checked/approved by :
03							

Tolleranze generali applicate / general tolerances :
- sezione/diametro legname impregnato± 0.5 (cm)
- lunghezza legname impregnato± 1% (lungh. totale)
- lavorazioni legname impregnato± 0.2 (cm)
- componenti in metallo± 1 (mm)
- componenti in materiali plastici± 1.5 (mm)

- section/diameter of treated wood ± 0.5 (cm)
- length of treated wood ± 1% (on the total length)
- processing on treated wood ± 0.2 (cm)
- metal elements ± 1 (mm)
- plastic elements ± 1.5 (mm)

le colorazioni dei componenti raffigurati sono solo indicative e potranno variare a ns/ discrezione. Il presente elaborato grafico è da ritenersi indicativo. La sua reale fattibilità deve essere preventivamente verificata in loco prima della conferma d' ordine. Nessuna responsabilità pertanto sarà da attribuirsi alla scrivente.

The colours that are visible in the rendering are just illustrative and can be modified. The graphic design as well is illustrative, and customers are compelled to verify the equipment' s real feasibility before finalizing the order. We do not accept claims for similar themes.