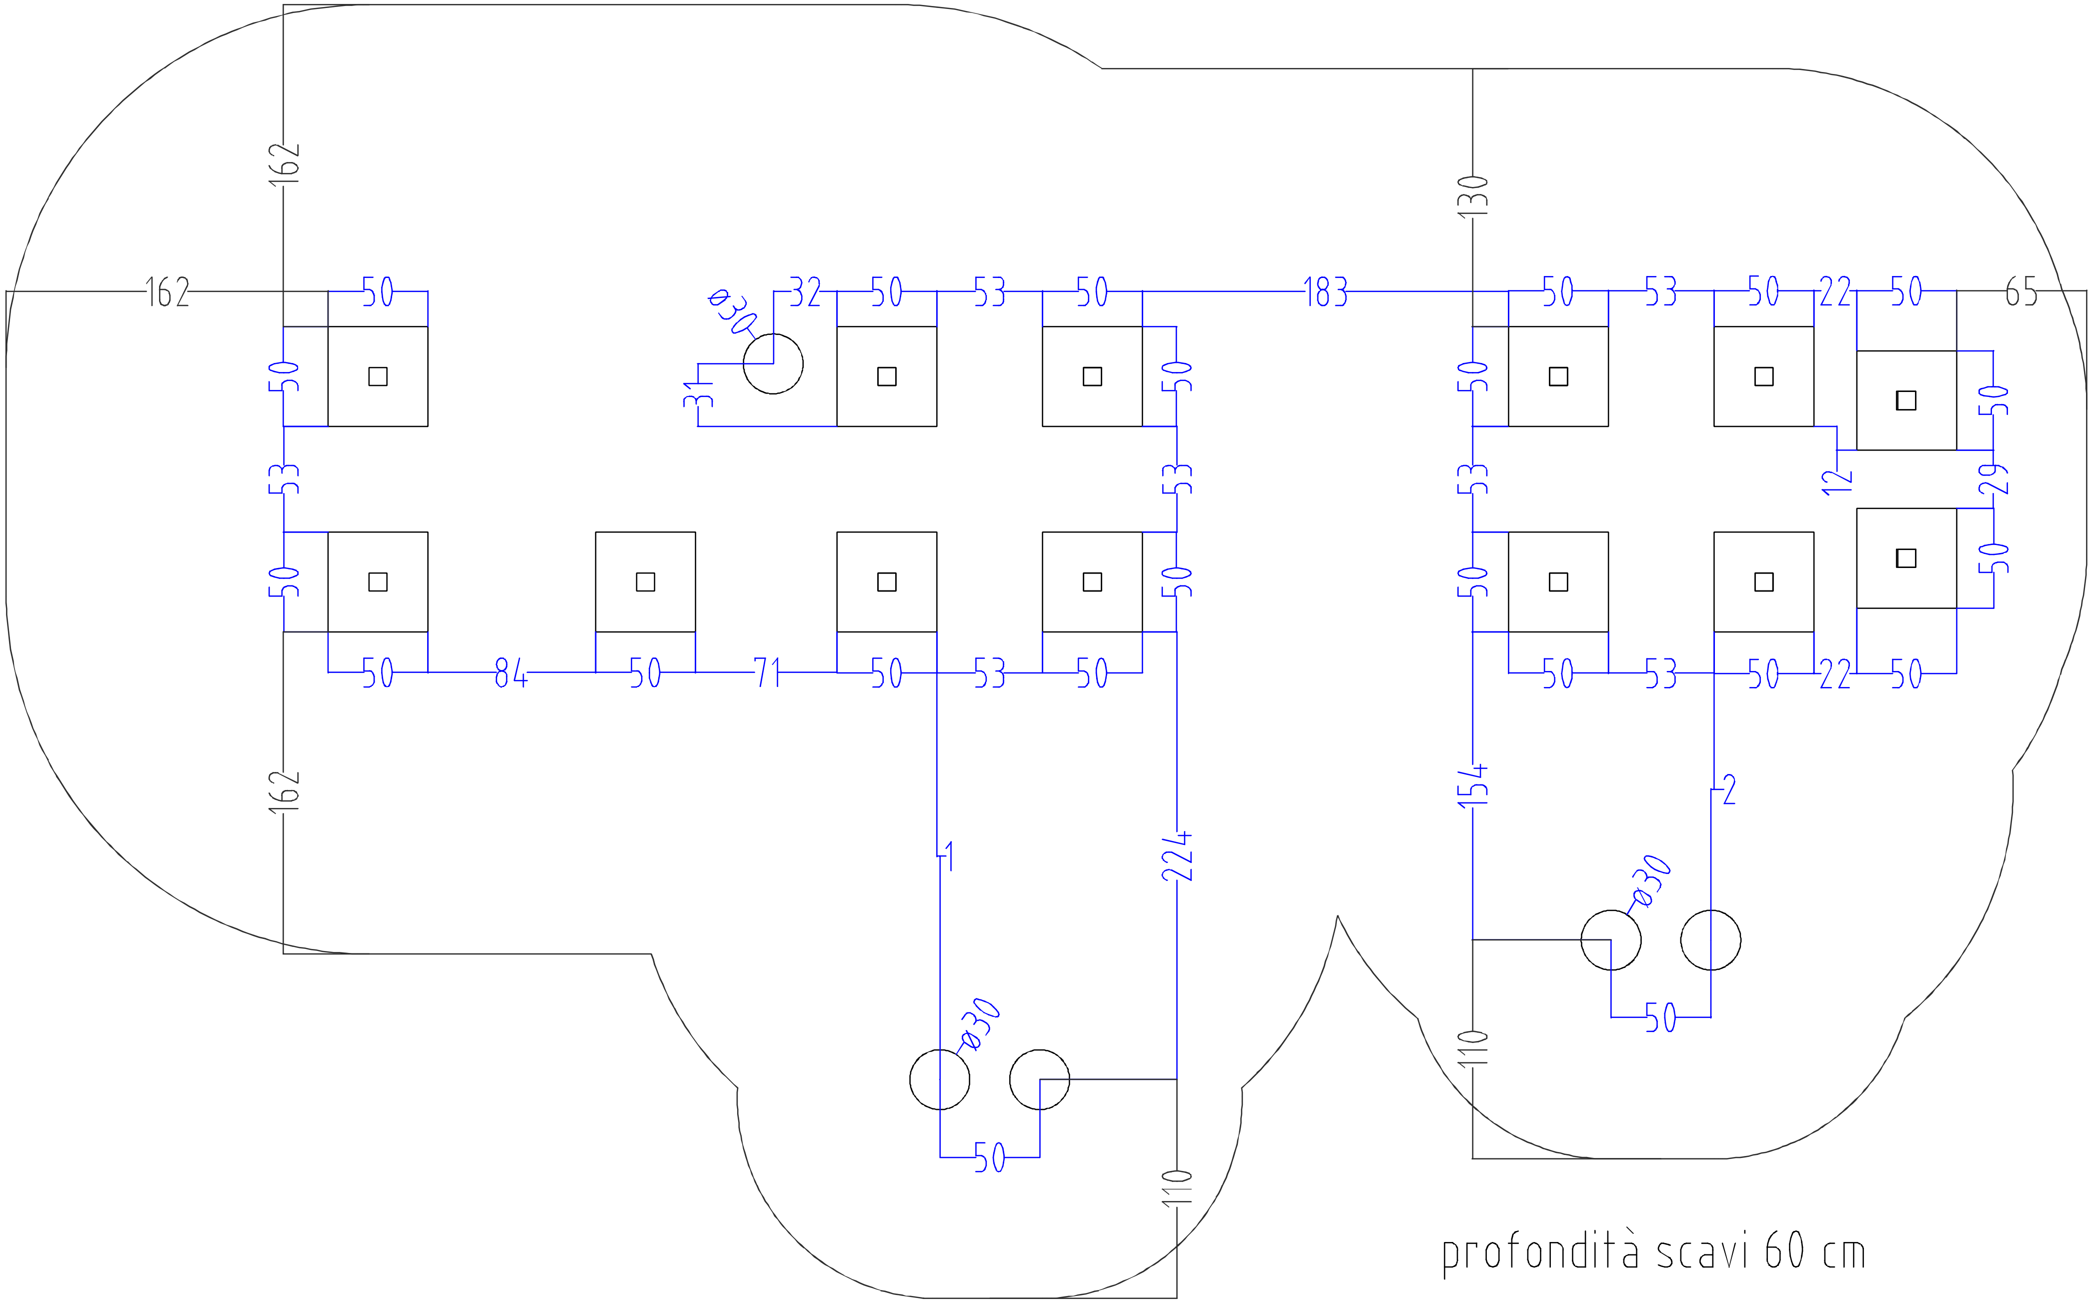

profondità scavi 60 cm

registrazioni modifiche			scala 1:	
n°	data	pos	descrizione	firma
01	30.06.10		aggiornamento	
02	26.07.12		modifica dimensionale	

Le misure del disegno sono espresse in cm

Tolleranze generali applicate:

* Sezione/diametro legname impregnato ± 0.5 (cm)
* Lunghezza legname impregnato ± 1% (lungh. totale)
* Lavorazioni legname impregnato ± 0.2 (cm)
* Componenti in metallo ± 1 (mm)
* Componenti in materiali plastici ± 1.5 (mm)

denom: pianta scavi	
n.dis:	n.cod: xm 208 lp
luogo: Mezzolombardo	data: 10.12.09
esecuzione/verifica/approvazione firma:	